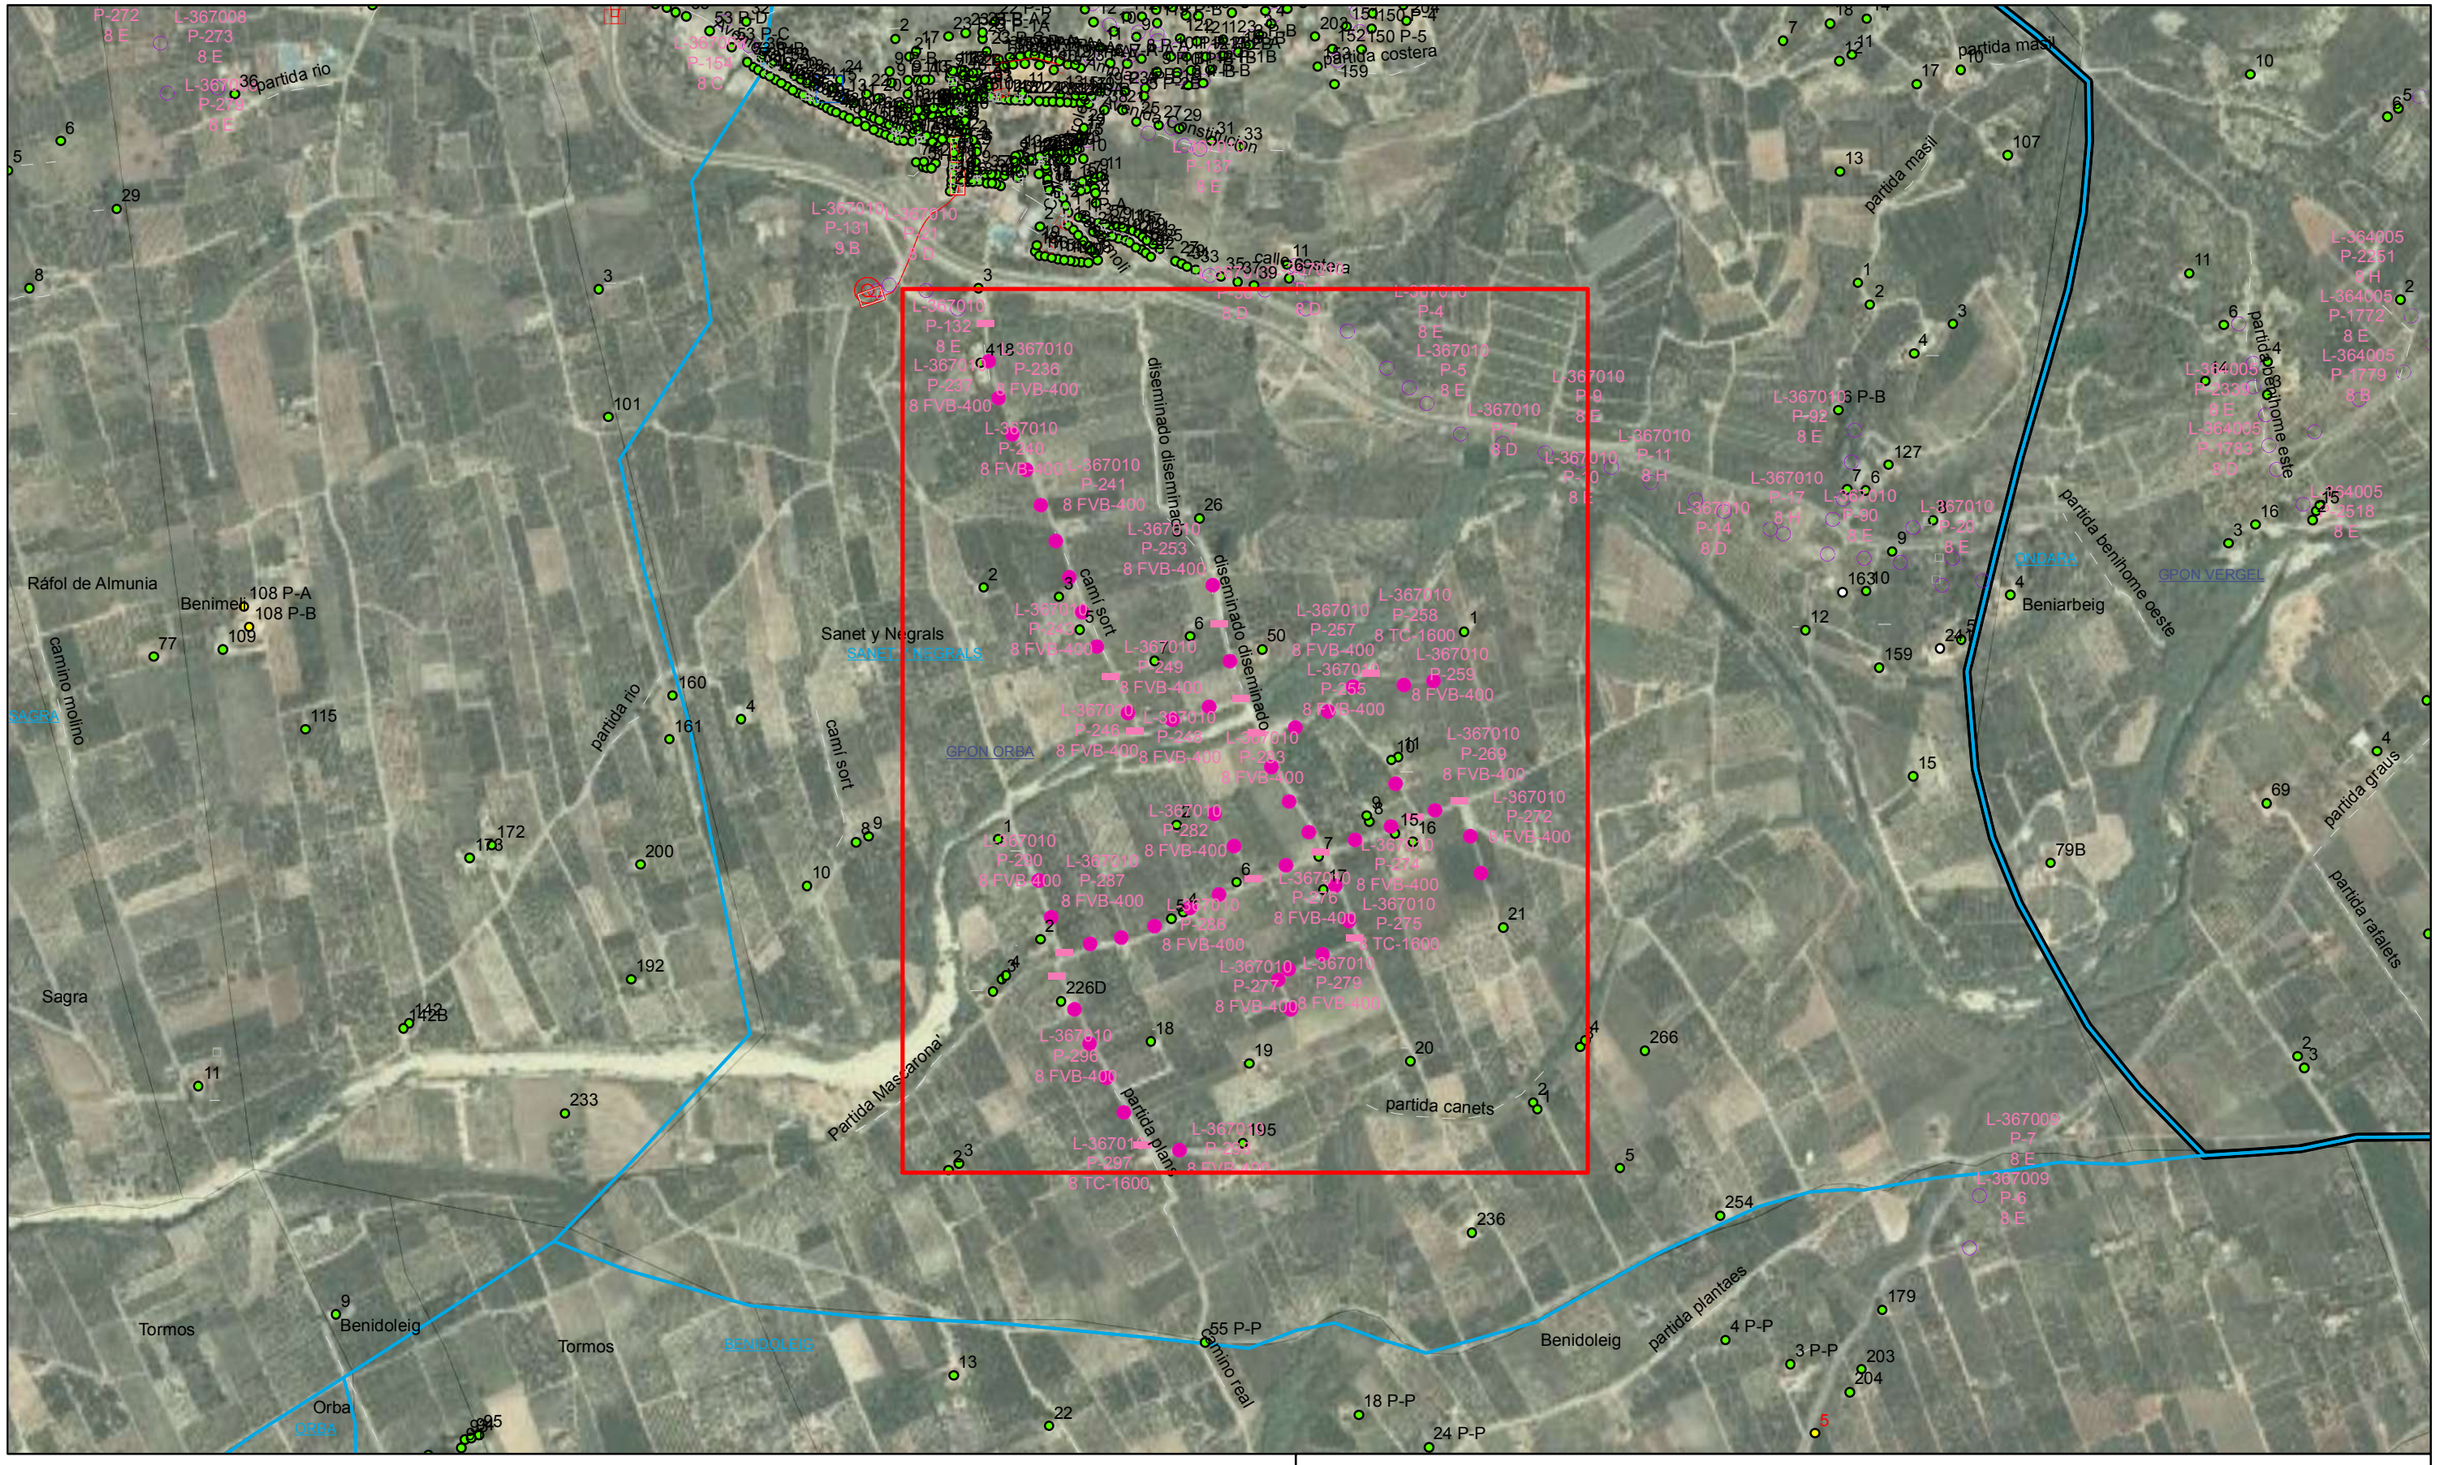

Unidad:	**CREACION PLANTA EXTERNA - ALICANTE**				
Proyecto:	02028463 0367005:OC0367005-010 UNICO21				
Central:	0367005 ORBA				
Plano:	PLA SITUACION	**Hoja** 1 **de** 1		**Escala:**	1:8.000
Edición:	1ª	**Fecha:**	16/11/2022	**SIU:**	
Proyectado:	ELECNOR	**Fecha:**		**ATLAS:**	
Aprobado:	TELEFONICA	**Fecha:**		**ADMIN:**	